



ESSENTIA

CENTRO ZARAGOZA
ZURITA 21

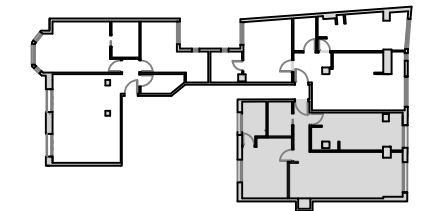

VIVIENDA C OPCIÓN 1

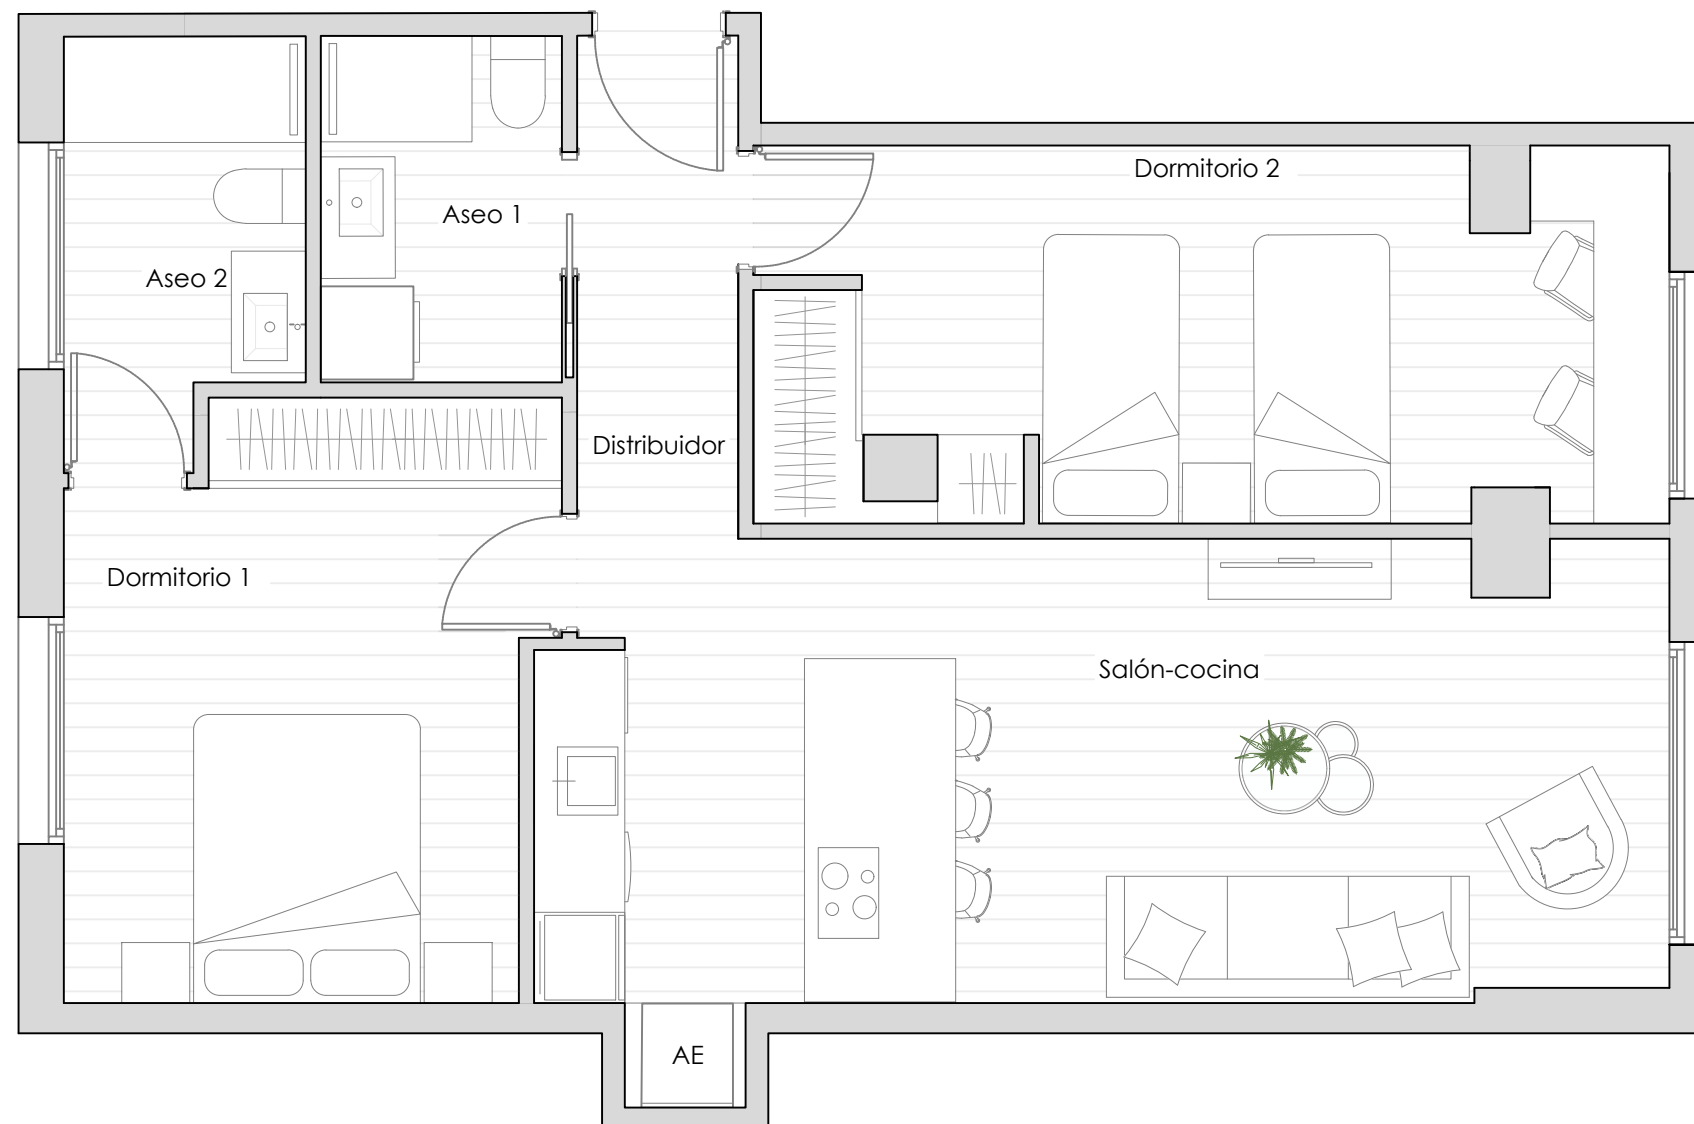

CUADRO DE SUPERFICIES

VIVIENDA C	
Salón- cocina	23.04 m ²
Dormitorio 1	11.95 m ²
Dormitorio 2	14.79 m ²
Aseo 1	3.65 m ²
Aseo 2	4.18 m ²
Distribuidor	3.55 m ²
SUP. ÚTIL INTERIOR	
61.16 m ²	
SUP. CONSTRUIDA	
74.67 m ²	

e 1:50 1 2 3 4


Este plano orientativo constituye un avance sobre el proyecto. Las cotas y superficies mostradas son aproximadas y están sujetas a posibles modificaciones por parte de la dirección facultativa durante el desarrollo del proyecto y de la obra. No se dispondrá de las cotas reales, y por tanto definitivas, hasta la completa ejecución del proyecto.

TU HOGAR.
NUESTRO COMPROMISO




ESSENTIA

CENTRO ZARAGOZA
ZURITA 21

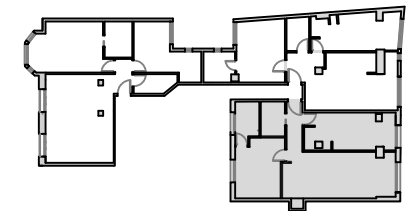

VIVIENDA C OPCIÓN 2

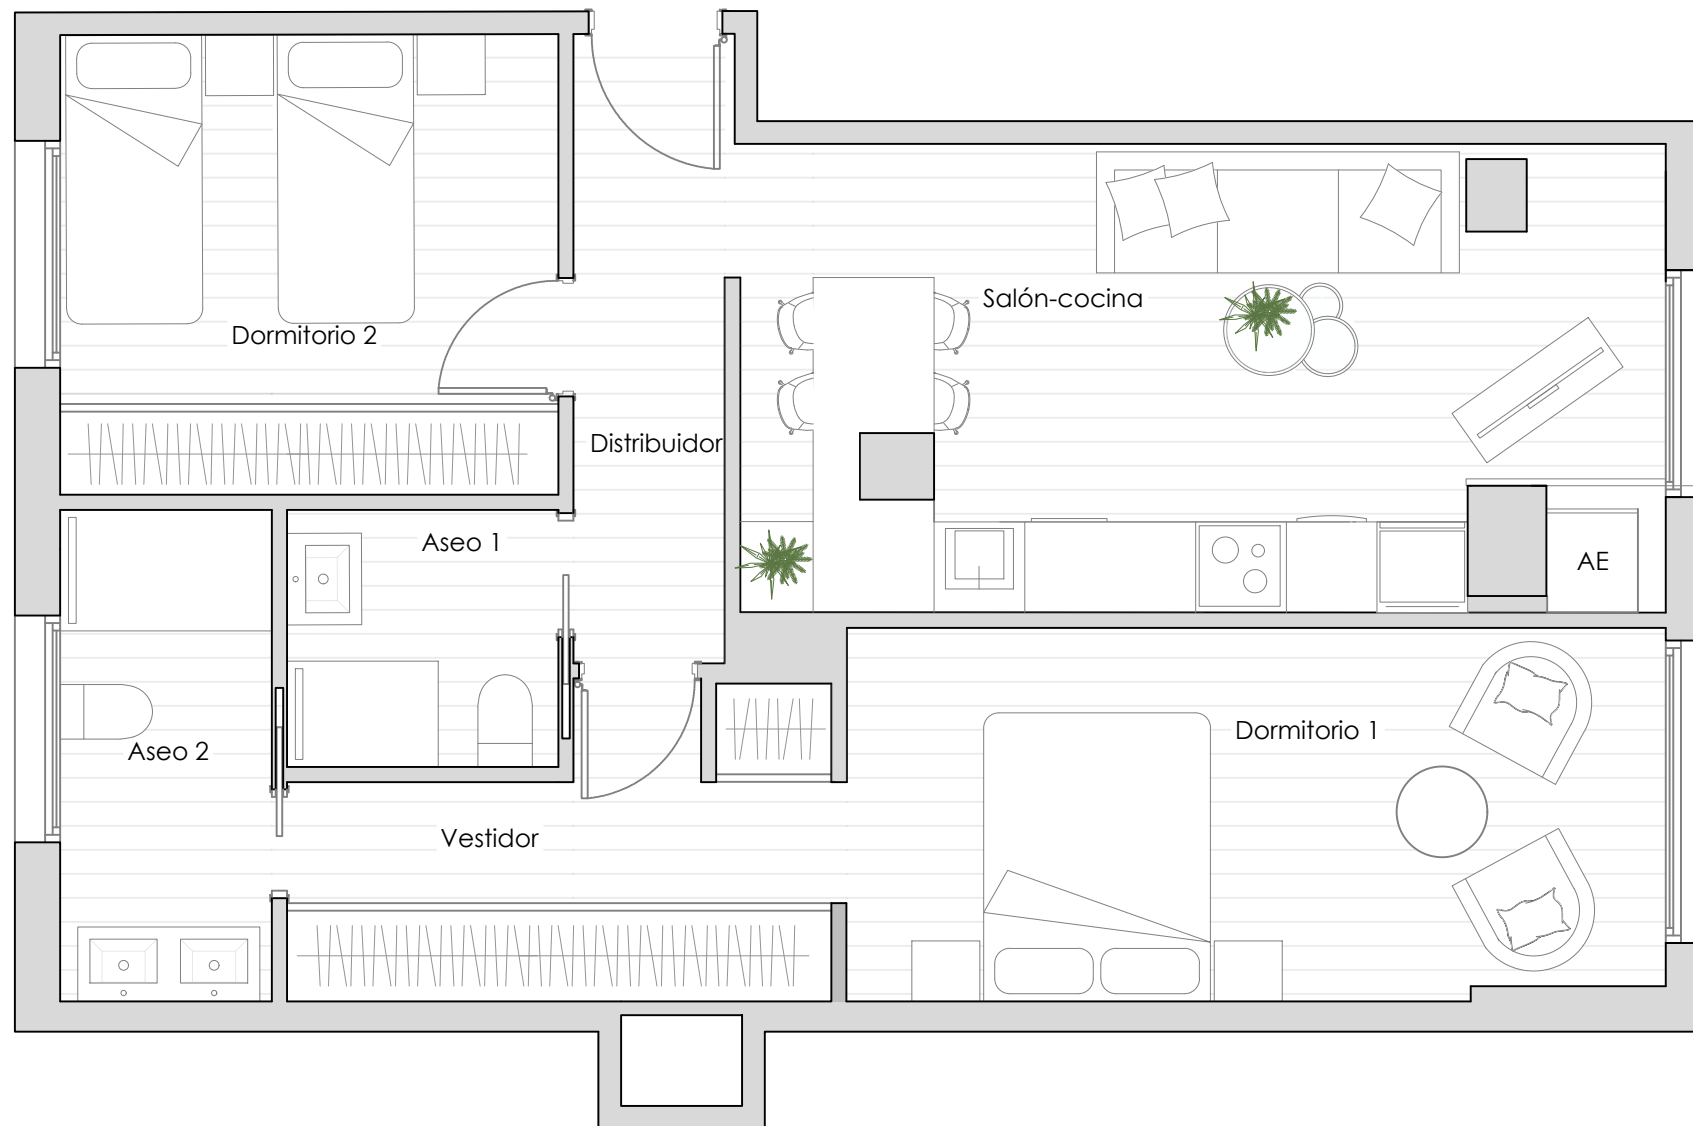

CUADRO DE SUPERFICIES

VIVIENDA C	
Salón- cocina	20.74 m ²
Dormitorio 1	13.39 m ²
Dormitorio 2	10.04 m ²
Aseo 1	3.05 m ²
Aseo 2	4.55 m ²
Distribuidor	2.44 m ²
Vestidor	6.38 m ²
<hr/>	
SUP. ÚTIL INTERIOR	60.59 m ²
SUP. CONSTRUIDA	74.67 m ²

e 1:50 1 2 3 4

Este plano orientativo constituye un avance sobre el proyecto. Las cotas y superficies mostradas son aproximadas y están sujetas a posibles modificaciones por parte de la dirección facultativa durante el desarrollo del proyecto y de la obra. No se dispondrá de las cotas reales, y por tanto definitivas, hasta la completa ejecución del proyecto.

TU HOGAR.
NUESTRO COMPROMISO

